


FÖRESKRIFTER

FÖRKLARINGAR

- LERA
- ÄLDRE FYLLNING / FRIKTIONSJORD
- NY UTFYLLNAD MED VÄLGRADERAD BERGKROSS D16-500.
- OORDNAT EROSIONSSKYDD AV GROV SPRÄNGSTEN
- MUDDRING AV SEDIMENT MED FÖRHÖJDA FÖRORENINGSHALTER
- BETONGDÄCK OCH BETONGBALKAR

HÄNVISNINGAR

- K10.1-1001 NY HAMN FÖR ENERGIANLÄGGNING ÖVERSIKTSPLAN
- K10.3-1010 SAMMANSTÄLLNING HAMNANLÄGGNING LÅNGDSEKTIONER

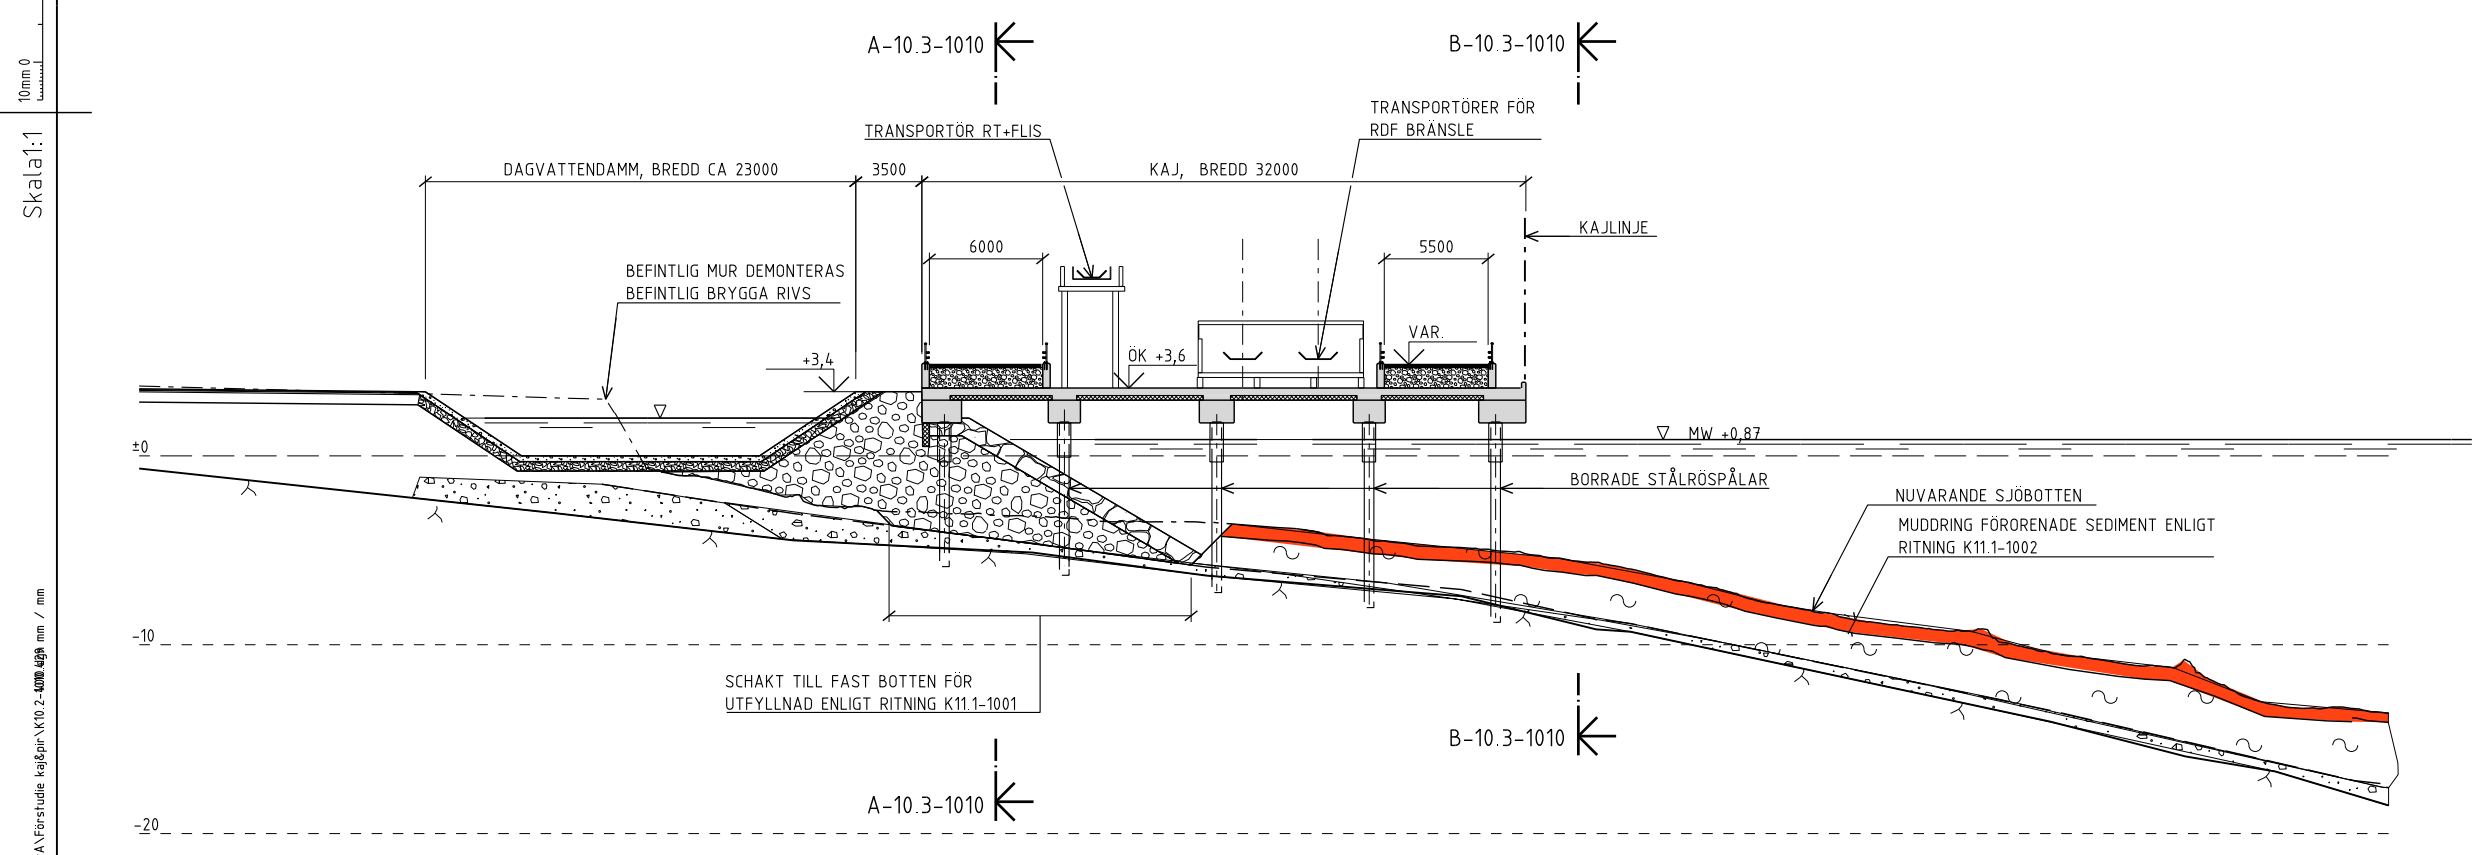

A-1010 1:200  
S 0/020

B-1010 1:200  
SEKTION 0/055

Skala: 1:1  
100mm  
50  
10mm 0

W:\A977\Car\RIAN\Förstudie\Kaj\K10.2-4000\4000.dwg  
18.54.10  
2019-10-21

**KFS**  
ANLÄGGNINGS KONSTRUKTÖRER AB  
Industrivägen 5 - 171 48 Solna  
Tel: 08-470 05 60 - Fax: 08-470 05 61

KONSTR: SOLNA  
RITAD: Martin Eliasson  
GRANSKAD: Hans Klingenberg

BET	ANT	ÄNDRINGEN AVSER	SIGN	DATUM
				2019-10-21
<b>LÖVSTAVERKET ENERGIHAMN</b>				
<b>HAMNANLÄGGNING</b>				
KAJ OCH HAMNPLAN SEKTION 0/005 & 0/055				
SKALA	NUMMER	I BET		
1:200	K10.2-1010			