

A-1012 1:200
SEKTION 0/200


Skala 1:1
10mm 0
50
100mm

FÖRKLARINGAR

- LERA
- ÄLDRE Fyllning / friktionsjord
- NY UTFYLLNAD MED VÄLGRADERAD BERGKROSS D16-500.
- OORDNAT EROSIONSSKYDD AV GROV SPRÄNGSTEN
- MUDDRING AV SEDIMENT MED FÖRHÖJDA FÖRORENINGSHALTER
- BETONGDÄCK OCH BETONBALKAR

HÄNVISNINGAR

- K10.1-1001 NY HAMN FÖR ENERGIANLÄGGNING ÖVERSIKTSPLAN
- K10.3-1010 SAMMANSTÄLLNING HAMNANLÄGGNING LÅNGDSEKTIONER

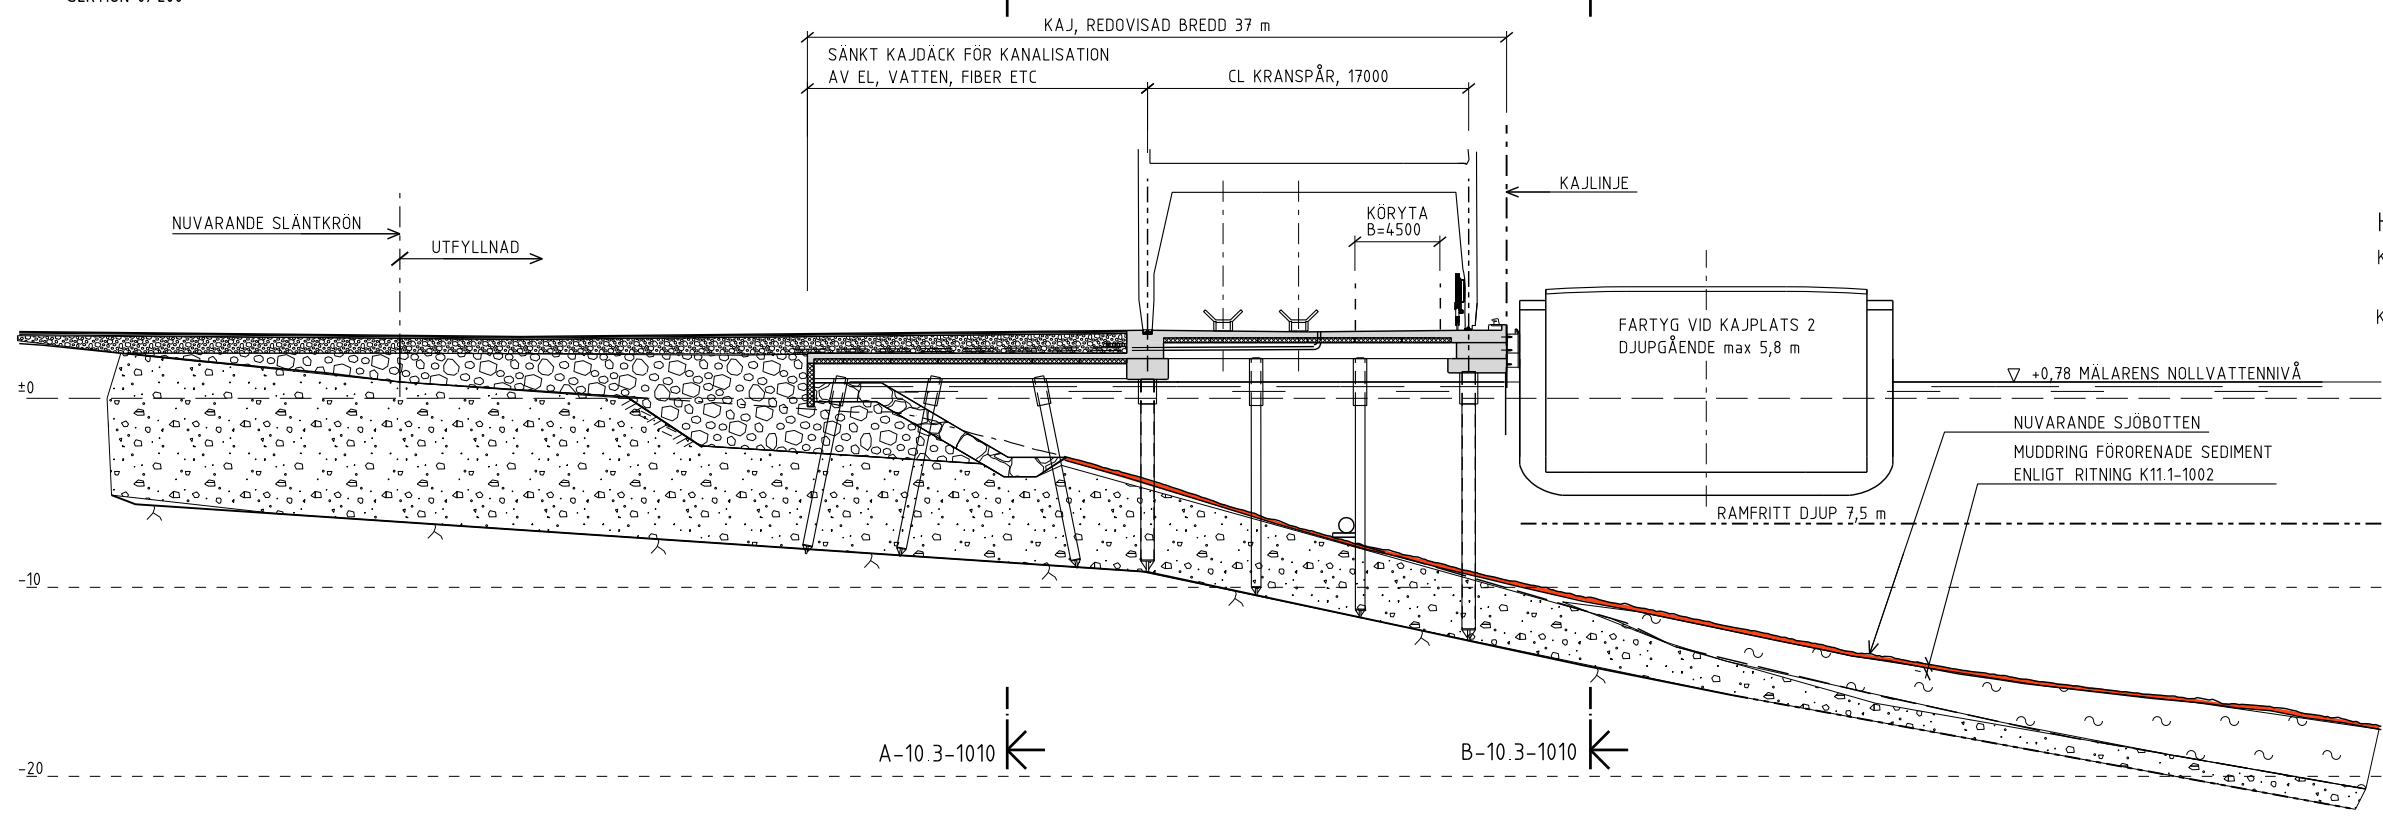

B-1012 1:200
SEKTION 0/250

Skala 1:1
10mm 0
50
100mm

BET	ANT	ÄNDRINGEN AVSER	SIGN	DATUM
				2019-10-21
LÖVSTAVERKET ENERGIHAMN				
HAMNANLÄGGNING				
KAJ OCH HAMNPLAN SEKTION 0/200 & 0/250				
SKALA		NUMMER		I BET
1:200		K10.2-1012		

KFS
ANLÄGGNINGS KONSTRUKTÖRER AB
Industrivägen 5 - 171 48 Solna
Tel: 08-470 05 60 - Fax: 08-470 05 61

KONSTR	RITAD	GRANSKAD	ARBETSNUMMER
SOLNA	Martin Eliasson		A977-
			Hans Klingenberg