




SKALA 1:1000

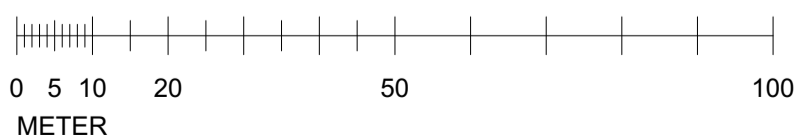

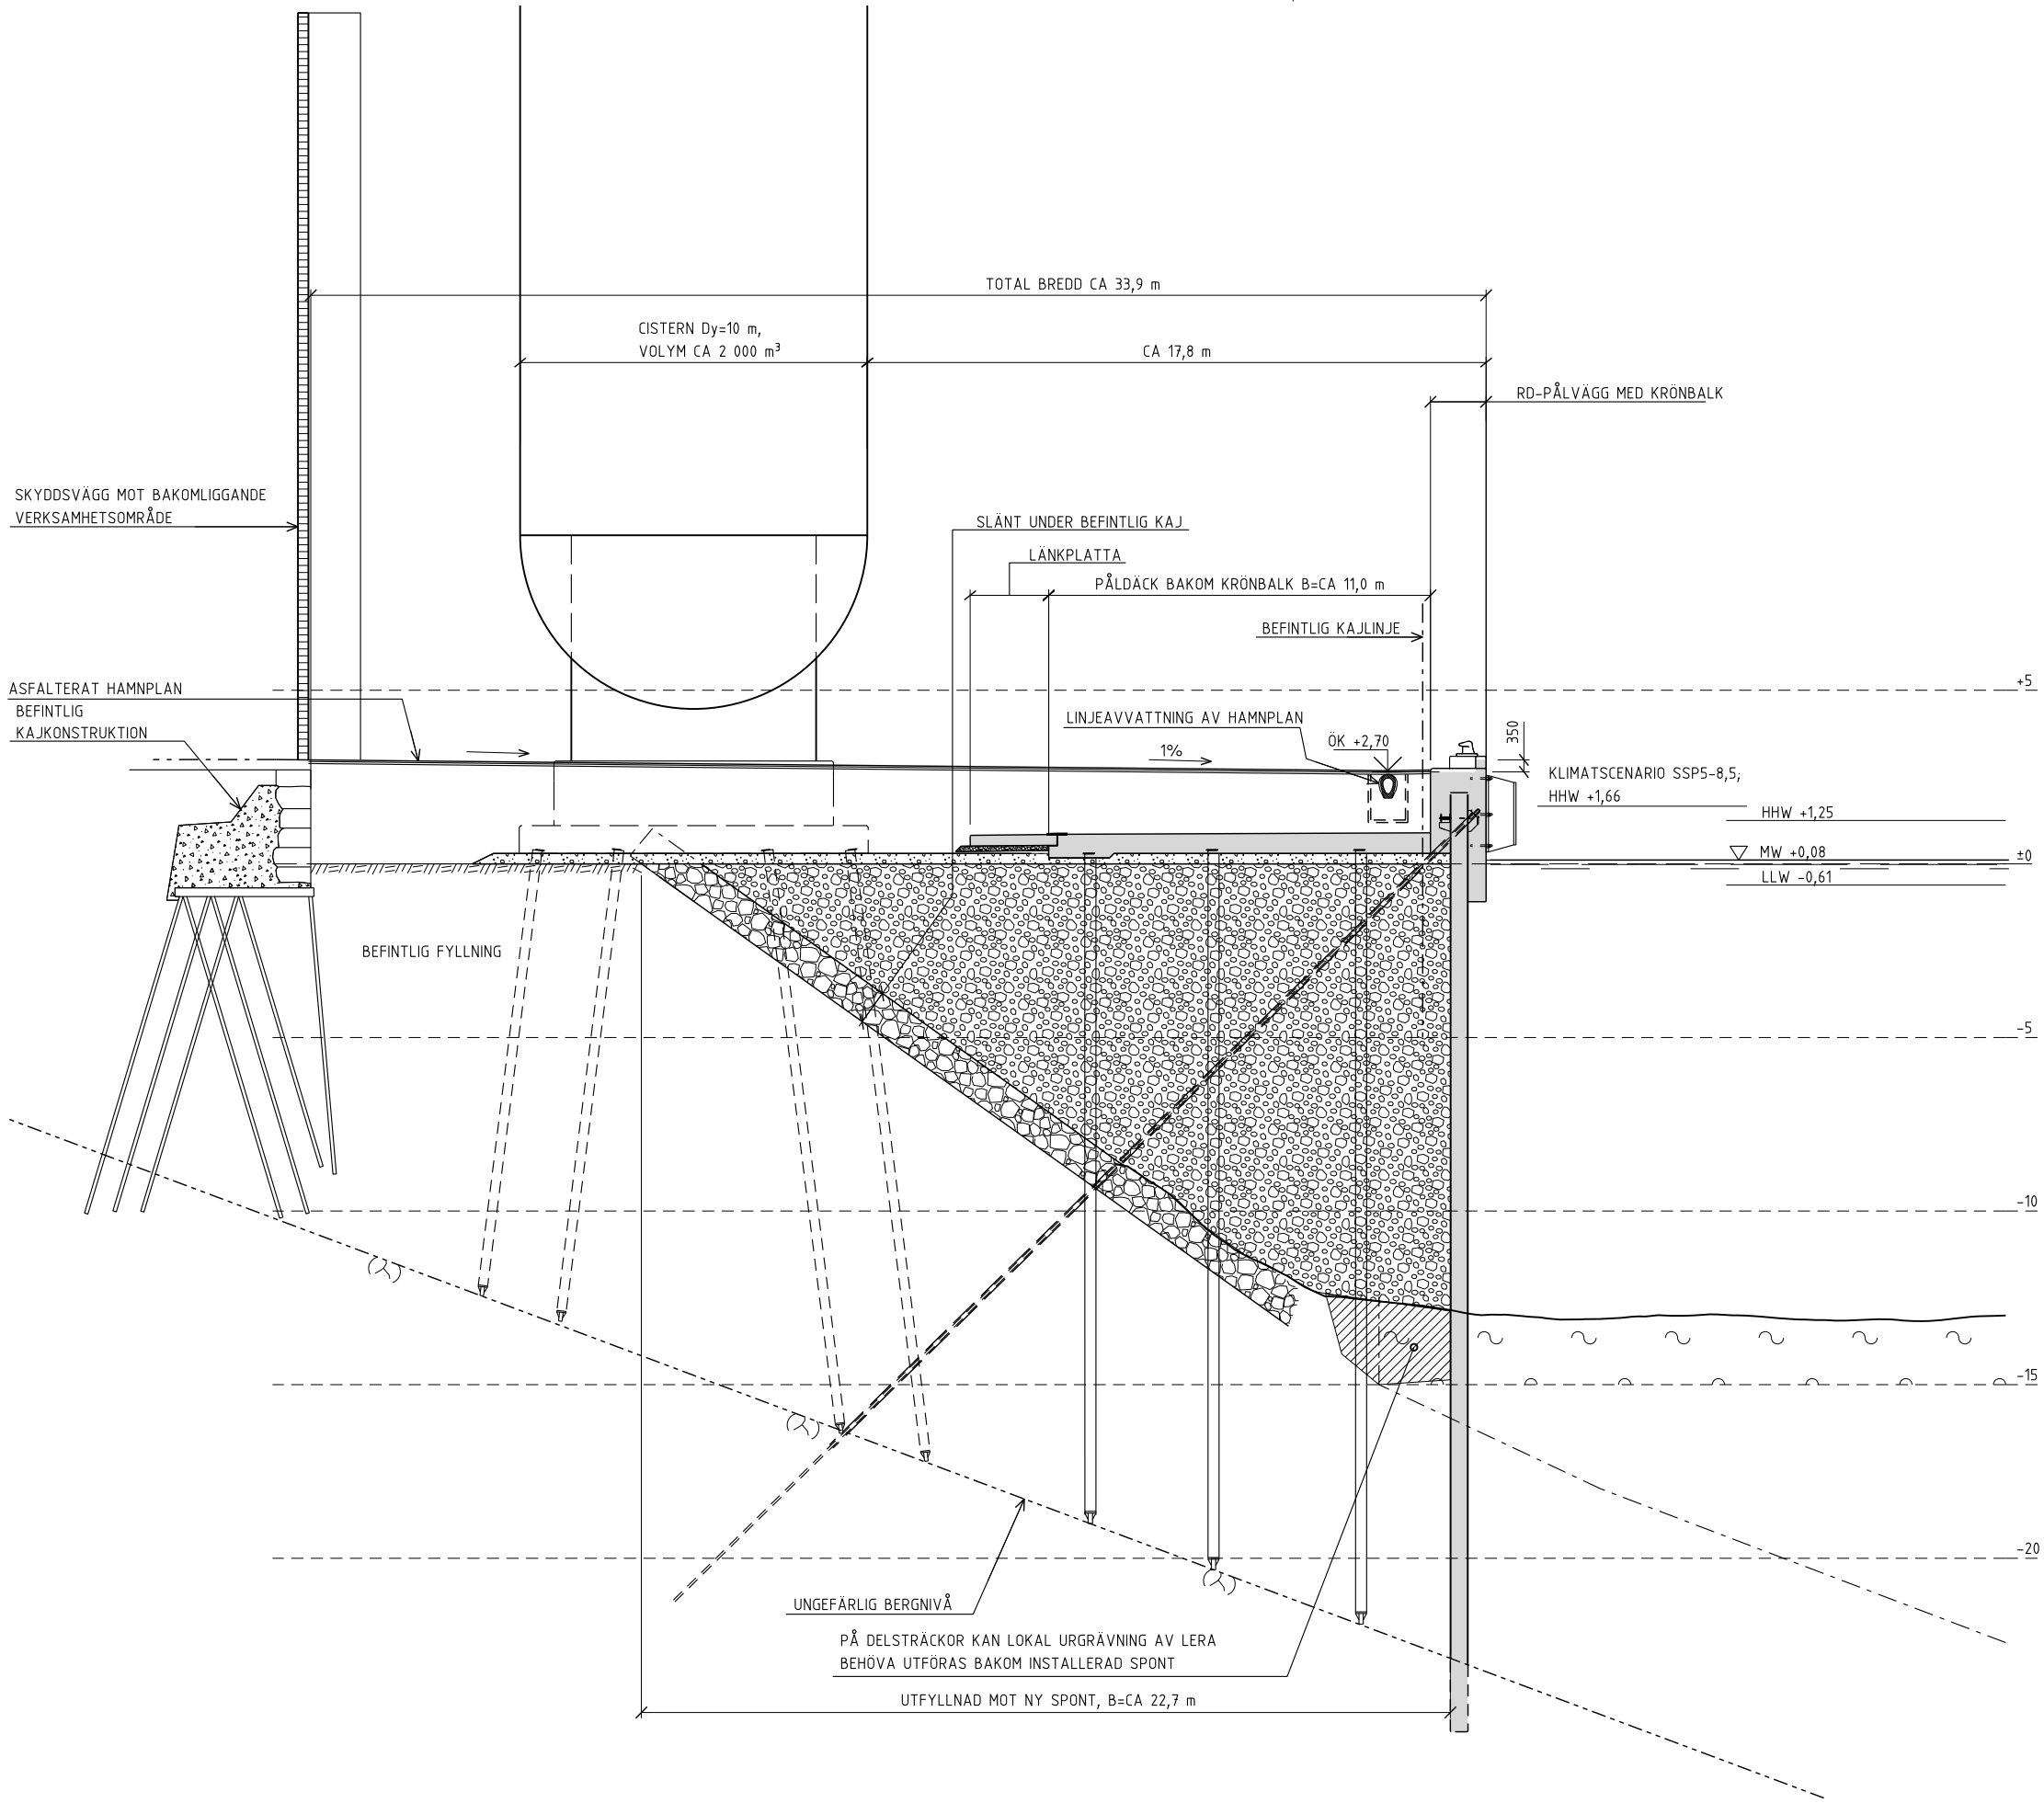

- FÖRKLARINGAR**
- Fyllning osorterad sprängsten
  - Sorterad sprängsten
  - Befintlig betong
  - Ny betong

- HÄNVISNINGAR**
- \_K-1001 ALTERNATIV SPONTKAJ - PLAN

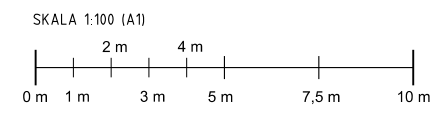

2023-02-08 13:18:00 T:\Proj\ek\t\6590\Cad\Rt\A\6590-80\...K-1003.dgn

**A-1003** 1:100  
SPONTKAJ MED RD-PÅLVÄGG  
TYPSEKTON

BET	ANT	ÄNDRINGEN AVSER	SIGN	DATUM
<b>ARBETSMATERIAL</b>				
<b>VÄRTAVERKET KVV 8 BE CCS ANLÄGGNING</b>				
KAJ 503				
ALTERNATIV SPONTKAJ HUVUDSEKTION				
SKALA A1: 1:100 A3: 1:200		NUMMER _K-1003		I BET

**KFS**  
ANLÄGGNINGS KONSTRUKTÖRER AB  
Industrivägen 5 - 171 48 Solna  
Tel: 08-470 05 60 - Fax: 08-470 05 61

KONSTR	RITAD	GRANSKAD	ARBETSNUMMER
SOLNA	Martin Eliasson		